Zestawienie stolarki drzwiowej

Nazwa		Dz1	Dz1	B1
		Widok skrzydła od zewnątrz	Widok skrzydła od zewnątrz	
Schemat		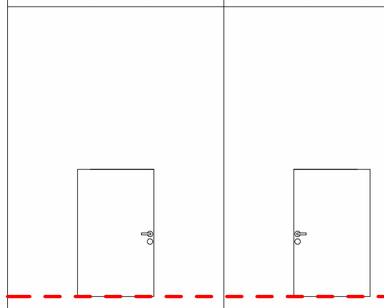		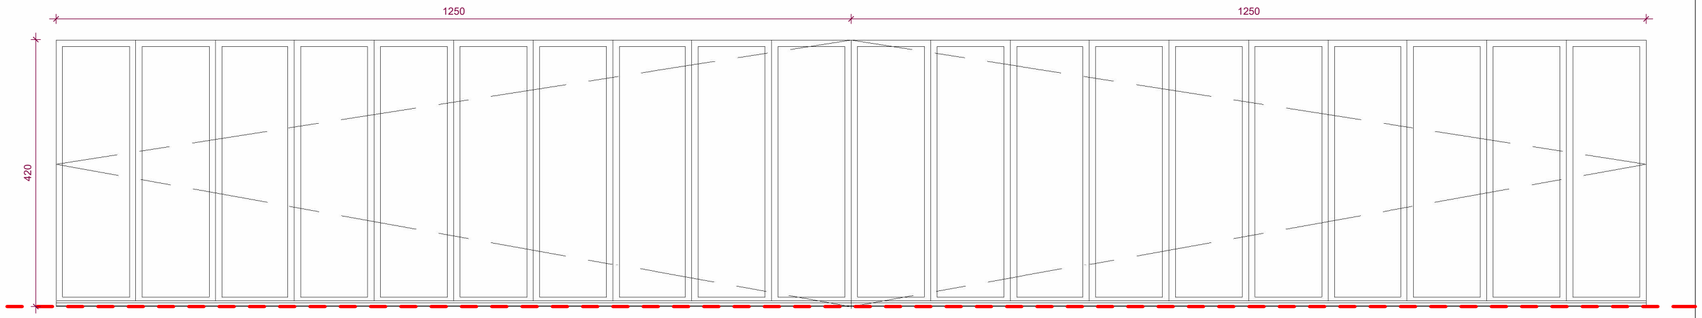
Wielkość otworu w murze		otwór w murze 130x210cm	otwór w murze 130x210cm	otwór w murze 2500x420cm
Szerokość (cm)		120	120	2500
Wysokość (cm)		200	200	420
Kierunek	L	L	-	-
	P	-	P	-
Parter		1	1	1
Suma		1	1	1
Uwagi:		• Drzwi zewnętrzne z przekładką termiczną. • Ug= 1,3 Wm2K - współczynnik przenikania ciepła dla skrzydła i ościeżnicy • Drzwi jednoskrzydłowe, stalowe, pełne. • Drzwi bez wymagań ppoż. • Drzwi w kolorze RAL 9007 (ciemny grafit) • Zawiasy i uchwyty ze stali nierdzewnej. • Drzwi wyposażone w samozamykacz i zamek patentowy • Klamka i zamek mocowana na rozecie		• Brama harminijkowa w układzie 10+10, otwór w świetle 25000 x 4200mm. • Brama z prowadnicą dolną montowana na otworze, od wewnątrz, otwieranie na 90 stopni. • Ciężar bramy ok 25 kg/m^2. • Panel bramy z ociepleniem pianką poliuretanową, • grubość panelu 55mm, • okładziny z blachy stalowej g ładkiej o grubosci 0,8 mm, ocynkowana i malowana obustronnie, kolor RAL 9006. • Wsp łczynnik izolacji cieplnej dla panelu 0,6 W/m^{2}K i dla bramy 1,5 W/m^{2}K dla bramy. • Odpornosc na dzia łanie wiatru klasa 4. • Obsługa od wewnatrz. • Naped elektryczny zasilany napieciem 400V 3f

Nazwa		G1	G2
Schemat		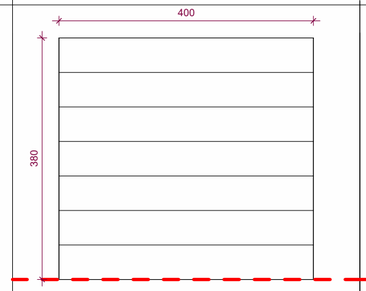	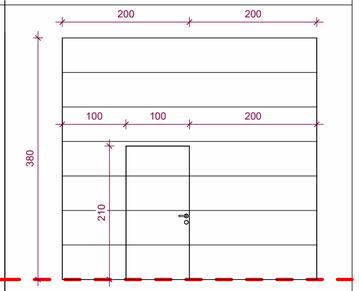
Wielkość otworu w murze		otwór w murze 400x380cm	otwór w murze 400x380cm
Szerokość (cm)		400	400
Wysokość (cm)		380	380
Kierunek	L	-	-
	P	-	-
Parter		5	1
Suma		5	1
Uwagi:		• Brama segmentowa, podnoszona elektrycznie • Brama z przekładką termiczną. • Ug= 1,3 Wm2K - współczynnik przenikania ciepła dla skrzydła i ościeżnicy • Drzwi pełne. • Brama w kolorze RAL 9007	• Brama segmentowa, podnoszona elektrycznie • Brama z przekładką termiczną. • Ug= 1,3 Wm2K - współczynnik przenikania ciepła dla skrzydła i ościeżnicy • Drzwi pełne z drzwiami ewakuacyjnymi 100x210cm • Brama w kolorze RAL 9007

Uwaga: Przed zamówieniem stolarki wszystkie wymiary sprawdzić w naturze.

Zestawienie stolarki okiennej

Nazwa	01
Schemat	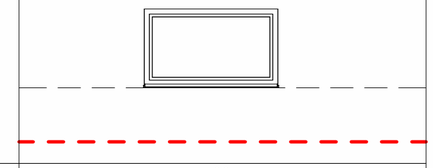
Szerokość (cm)	210
Wysokość (cm)	120
Parter	10
Suma	10
Uwagi:	
	• Stolarka stalowa, kolor profili RAL 9007 • Szyba zespolona, dwukomorowa. • Szyba zewnętrzna bezpieczna hartowana, Szyb y wewnętrzne bezpieczne laminowane • Parametry: • U_w - bez wymagań • Stolarka bez wymagań ppoż.

Uwaga: Przed zamówieniem stolarki wszystkie wymiary sprawdzić w naturze.

Wszystkie prawa autorskie dotyczące tego rysunku są własnością pracowni "Pracownia Projektowa eM" na podstawie ustawy o prawie autorskim i prawach pokrewnych z dn. 4 lutego 1994 r.
Niniejszy rysunek jest wydany pod warunkiem, że nie będzie udostępniany, kopiowany ani modyfikowany bez pisemnej zgody "Pracowni projektowej eM.

Pracownia Projektowa eM

architekt Marcin Błazucki

ul. Burskiego 14/8
10-686 Olsztyn
Tel. 506 762 825
e-mail: pracownia.em@gmail.com
NIP 739-333-78-68 REGON 280180887

Inwestycja:

Zamienny projekt budowlany hangaru lotniczego na dz. nr 29/5 obręb 0045, nr ewidencyjny 286201_1 na terenie lotniska Aeroklubu Warmińsko-Mazurskiego przy ul. Sielskiej 34 w Olsztynie

Inwestor:

Aeroklub Warmińsko-Mazurski, ul. Sielska 34, 10-802 Olsztyn

Imię i nazwisko	Nr Uprawnień	Podpis
Projektant: mgr inż. arch. Marcin Błazucki	1/WMOKK/2010	
Sprawdzający: mgr inż. arch. Michał Jędrzejczak	32/WMOKK/2018	

Temat: ZESTAWIENIE STOLARKI OKENNEJ I DRZWIOWEJ

Branża: Architektura

Stadium: Projekt architektoniczno-budowlany zamienny

Skala:	1:75	Nr rys.
Data:	05.2023	A-07